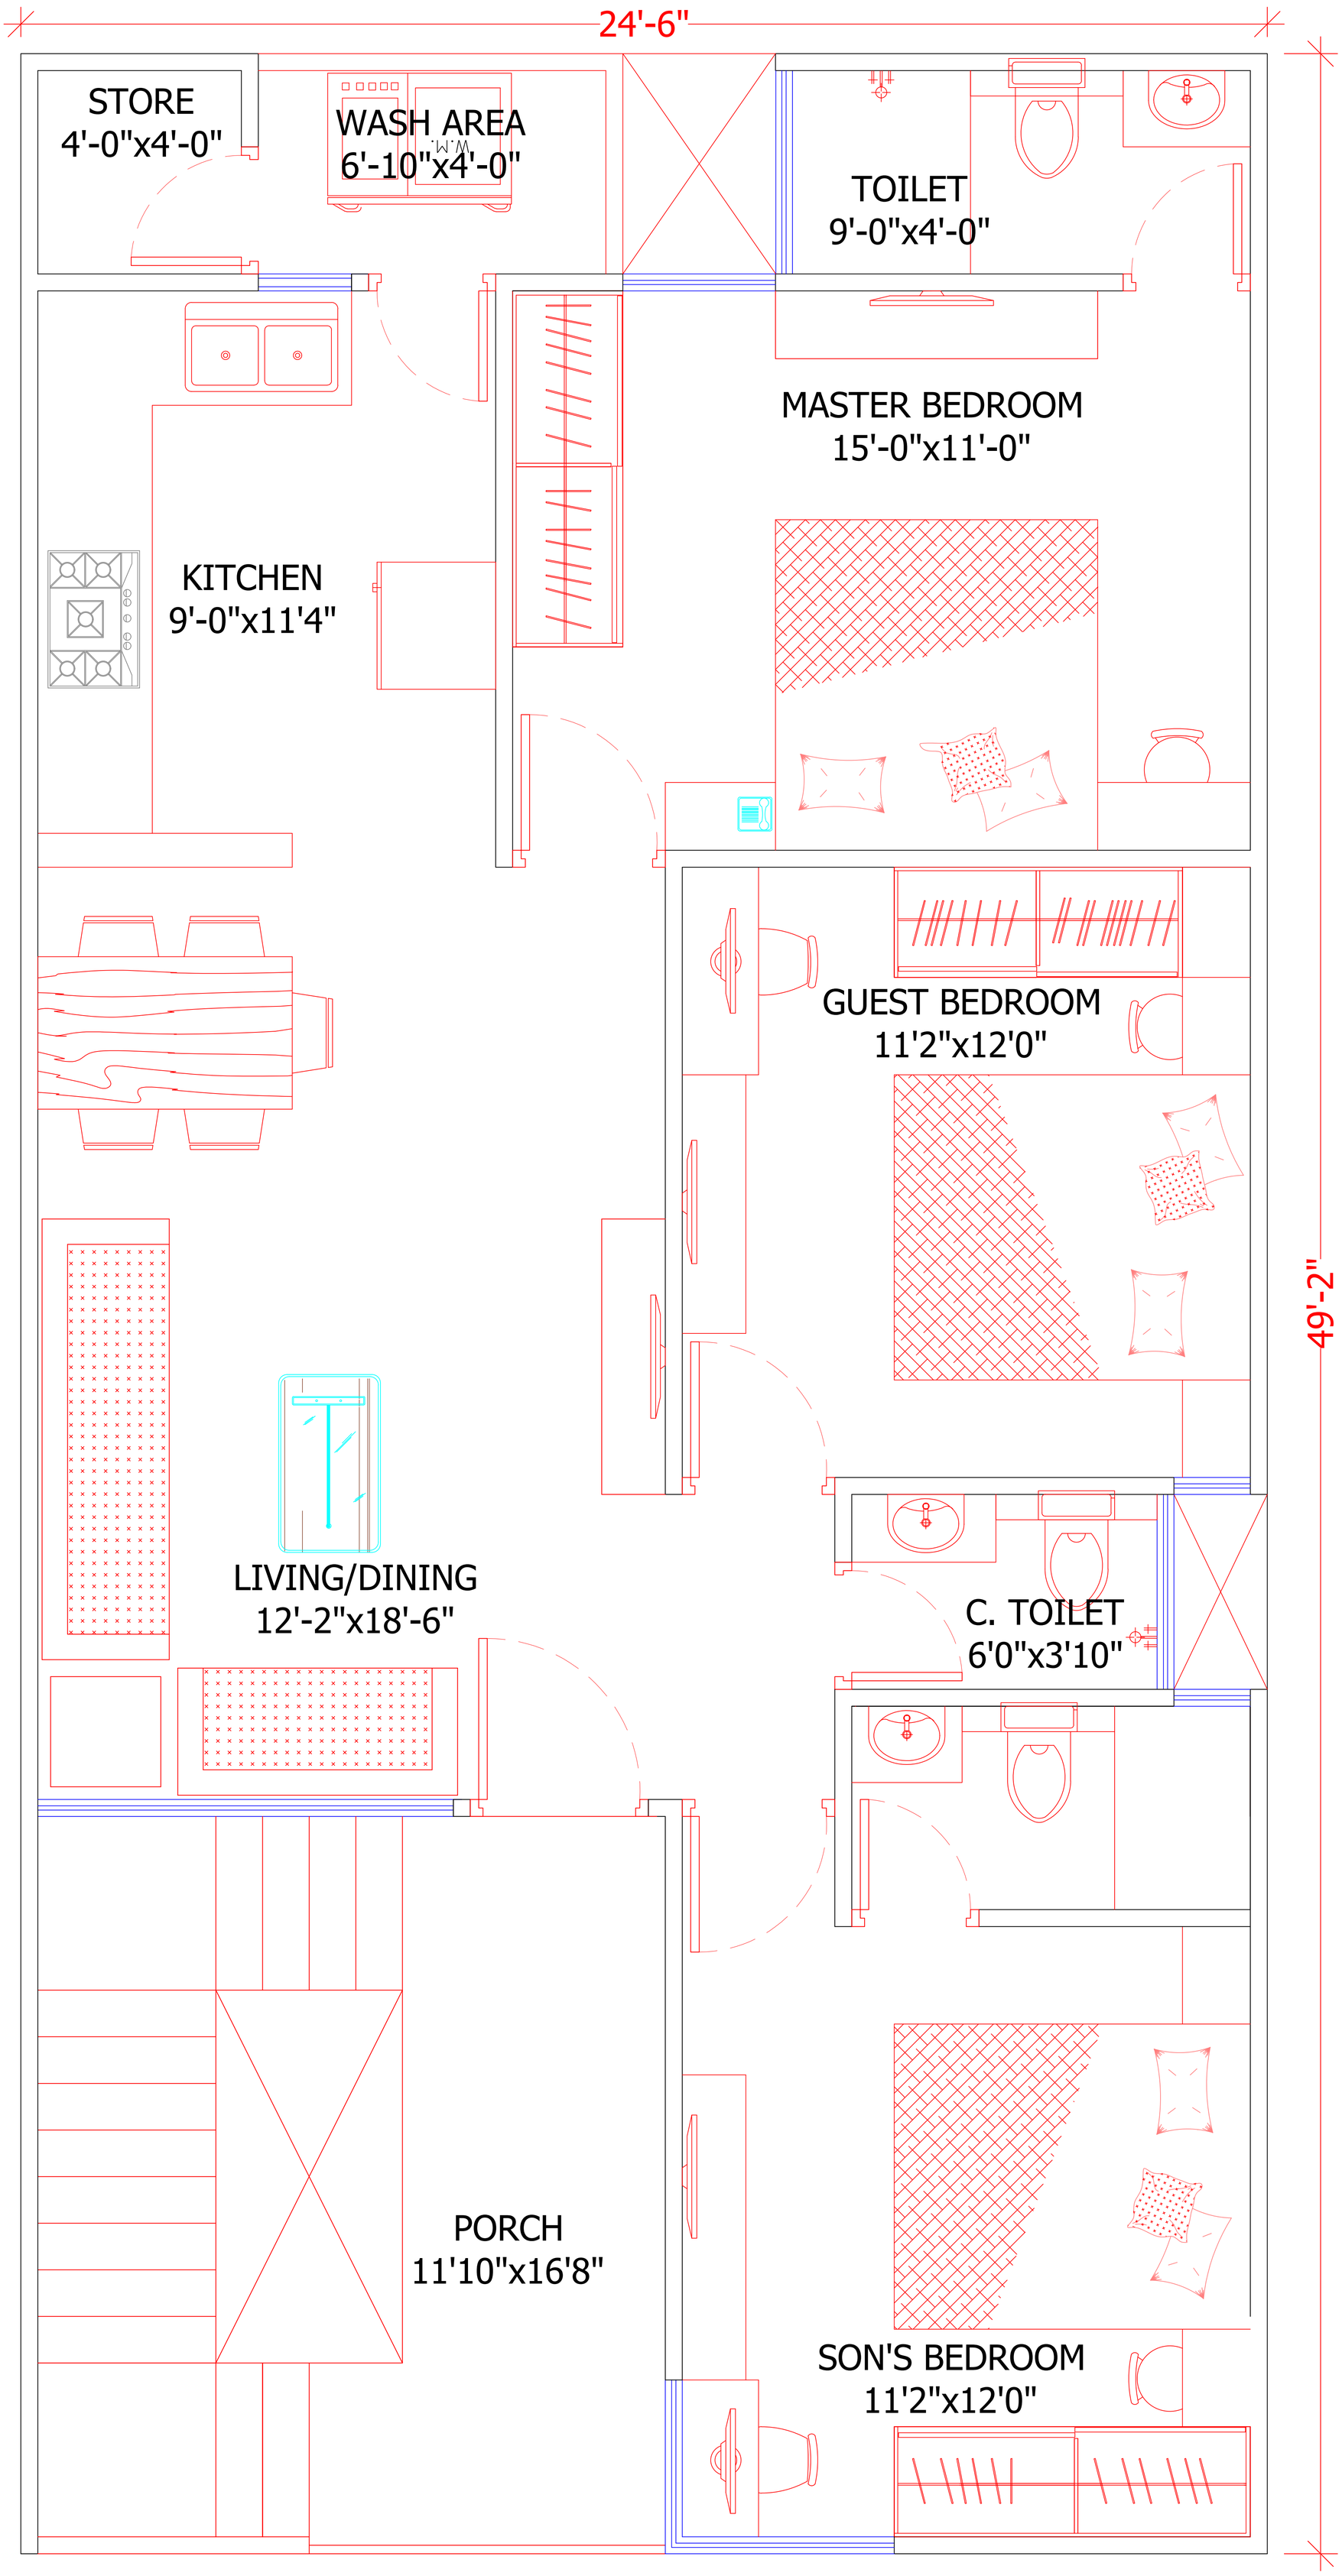
24'-6"
49'-2"
STORE
4'-0"x4'-0"
WASH AREA
6'-10"x4'-0"
W.M.
TOILET
9'-0"x4'-0"
MASTER BEDROOM
15'-0"x11'-0"
KITCHEN
9'-0"x11'4"
GUEST BEDROOM
11'2"x12'0"
LIVING/DINING
12'-2"x18'-6"
C. TOILET
6'0"x3'10"
PORCH
11'10"x16'8"
SON'S BEDROOM
11'2"x12'0"

FIRST FLOOR